



# 基本構想 平面計画図



※敷地北東部には、『獣肉処理施設』の整備も別途計画検討されています

外構配置図 1:300

# 基本構想 校舎内配置図

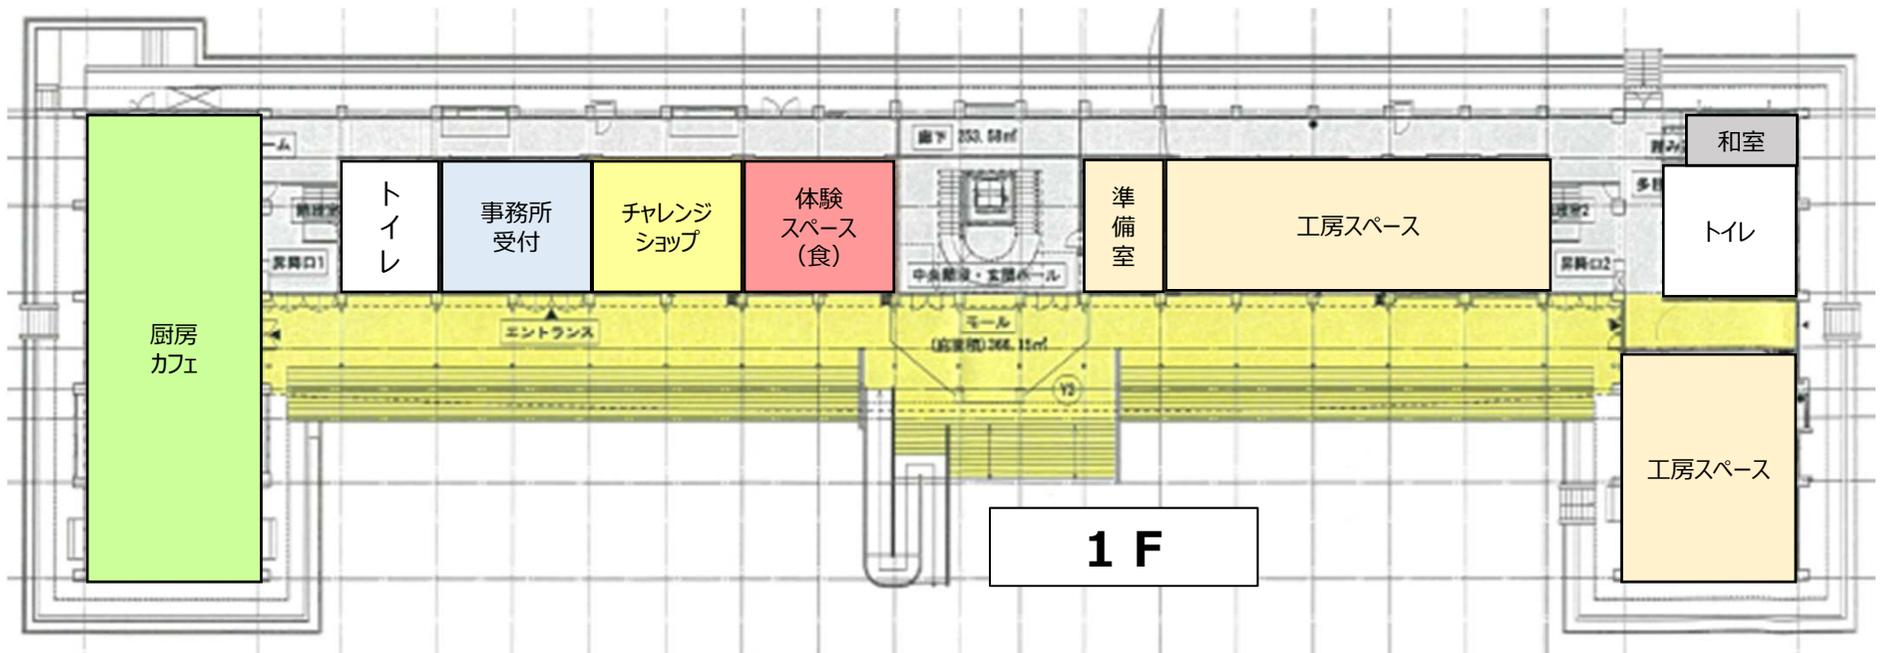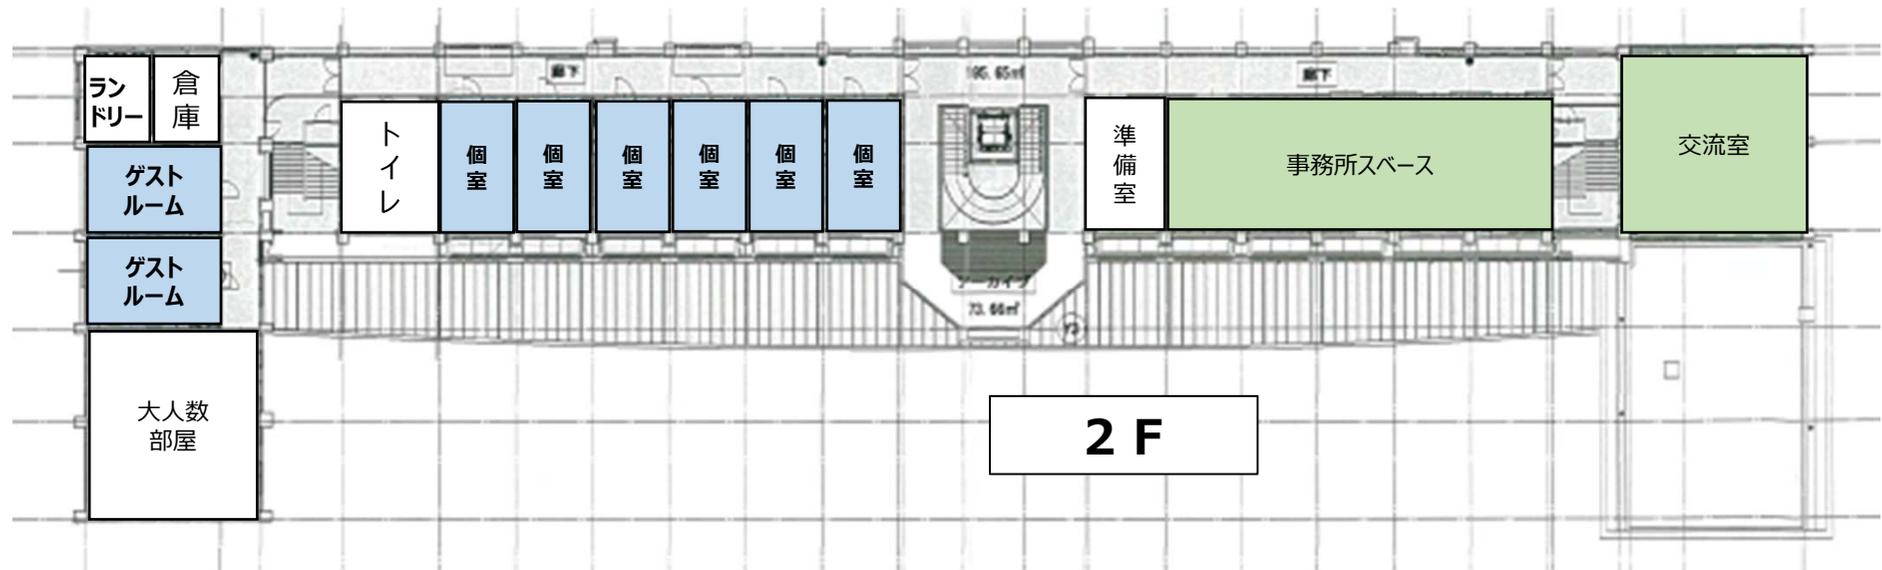

基本構想 イメージパース図

