資料１

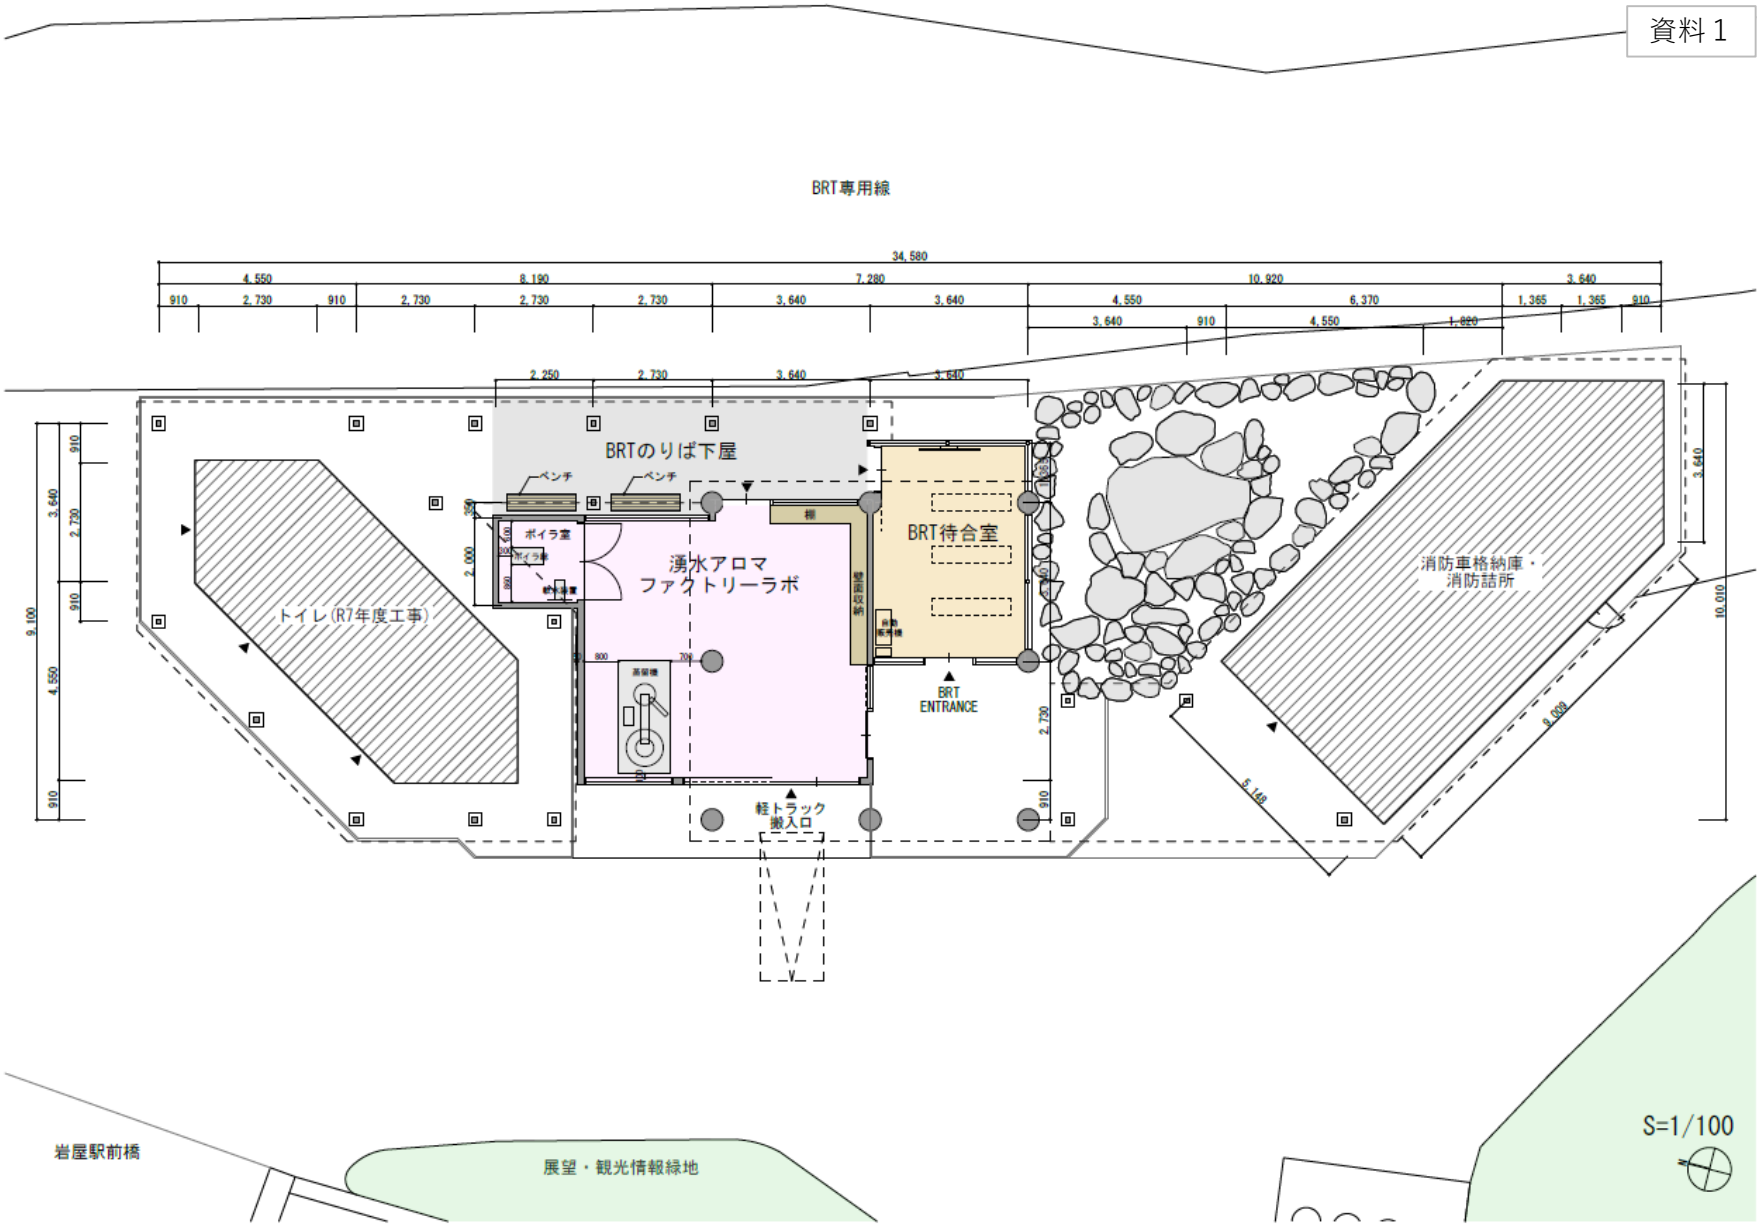
BRT専用線
34,580
BRTのりば下屋
ベンチ
ベンチ
ボイラ室
湧水アロマ
ファクトリーラボ
トイレ(R7年度工事)
BRT待合室
BRT
ENTRANCE
軽トラック
搬入口
消防車格納庫・
消防詰所
岩屋駅前橋
展望・観光情報緑地
S=1/100